


PLANIMETRIA

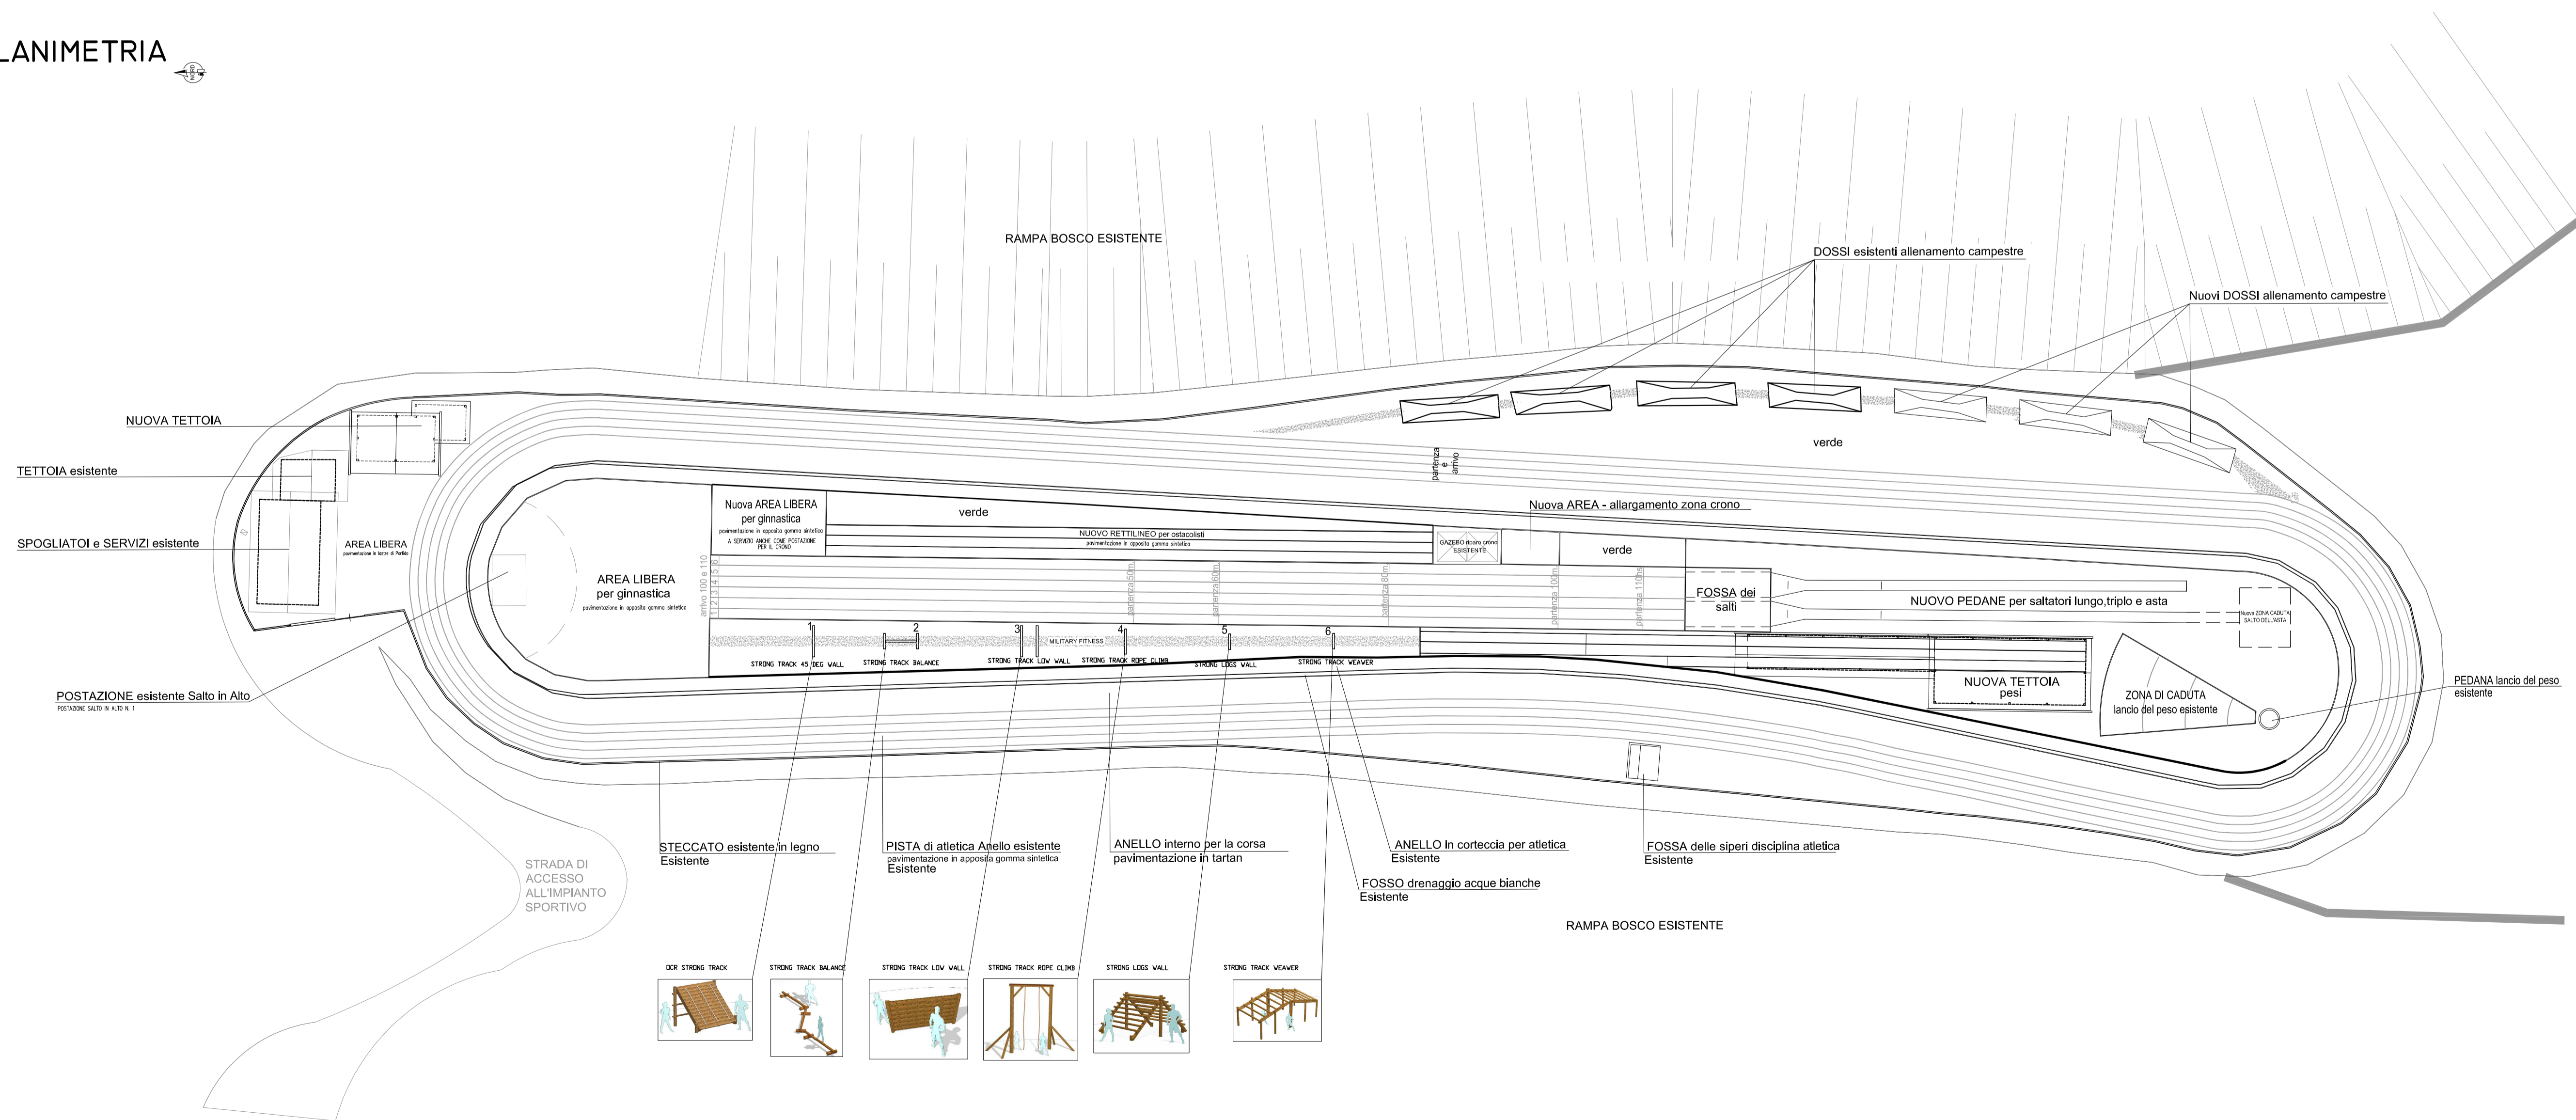

EL COMMITTENTE:

STRADA DI ACCESSO ALL'IMPIANTO SPORTIVO

7_v

dicembre 2022

COMUNE DI GIOVO

PROVINCIA DI TRENTO

STUDIO TECNICO Sportiù

VARIANTE AL PROGETTO ESECUTIVO
LAVORI DI COMPLETAMENTO E ADEGUAMENTO
SPOGLIATOIO ESISTENTE DELLA PISTA DI ATLETICA
P.F. 3868/1 C.C. GIOVO

1:250

A.S.D. ATLETICA VALLE DI CEMBRA

PLANIMETRIA GENERALE - STATO DI PROGETTO